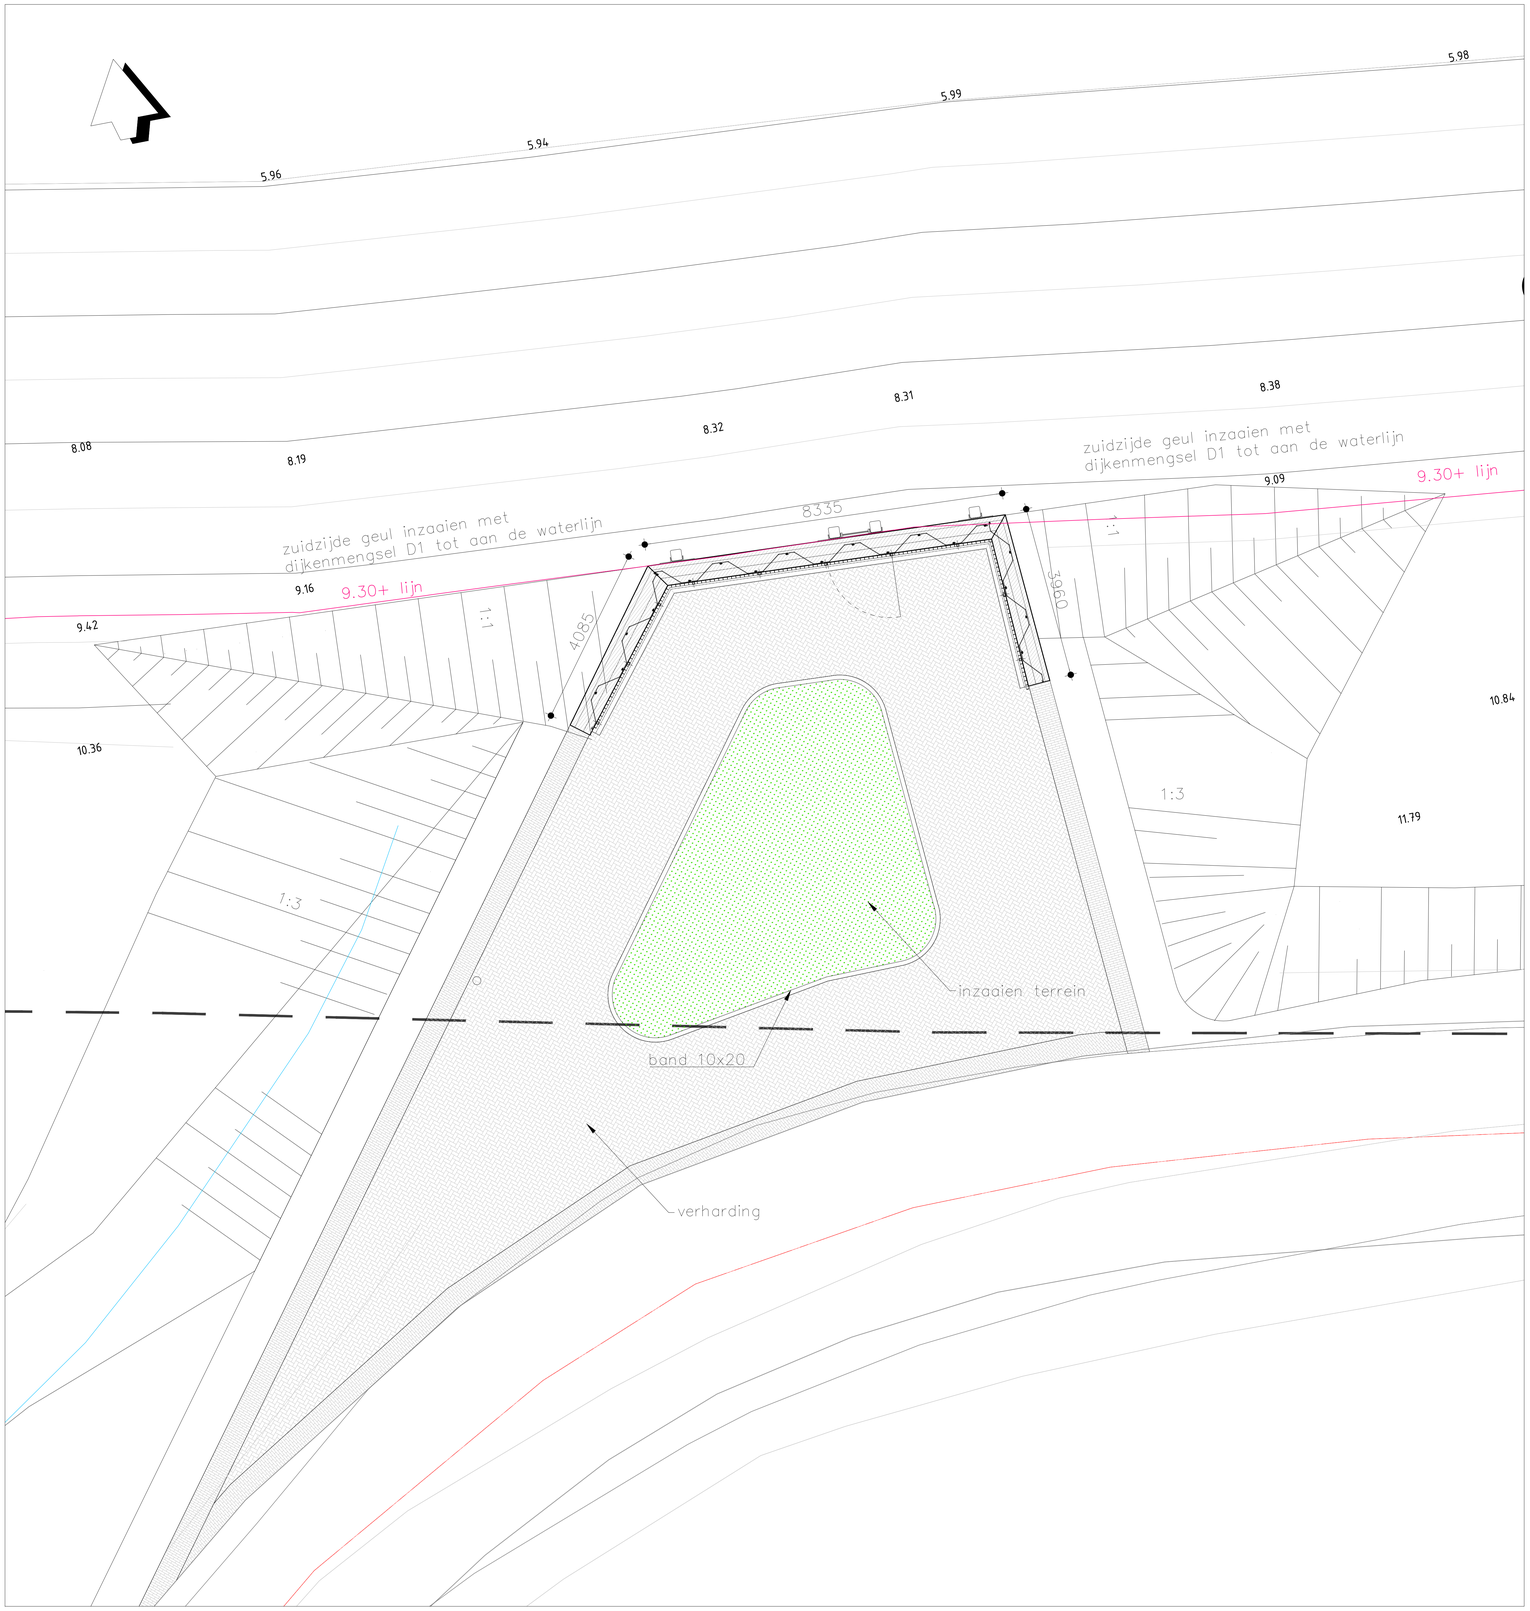

HOOGWATERVOORZIENING: BOVENAANZICHT

(schaal 1:50)

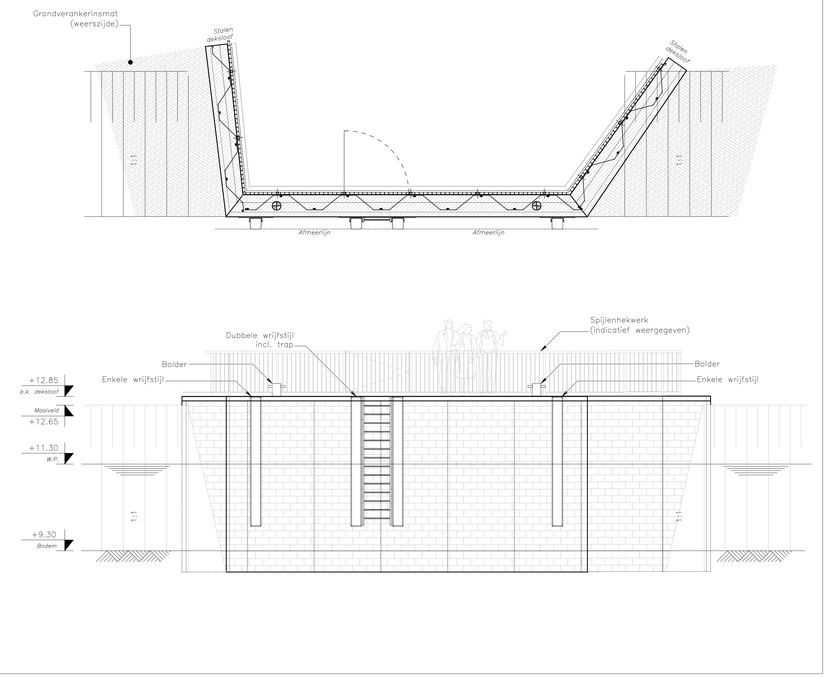

HOOGWATERVOORZIENING: VOOR– & BOVENAANZICHT

(schaal 1:50)

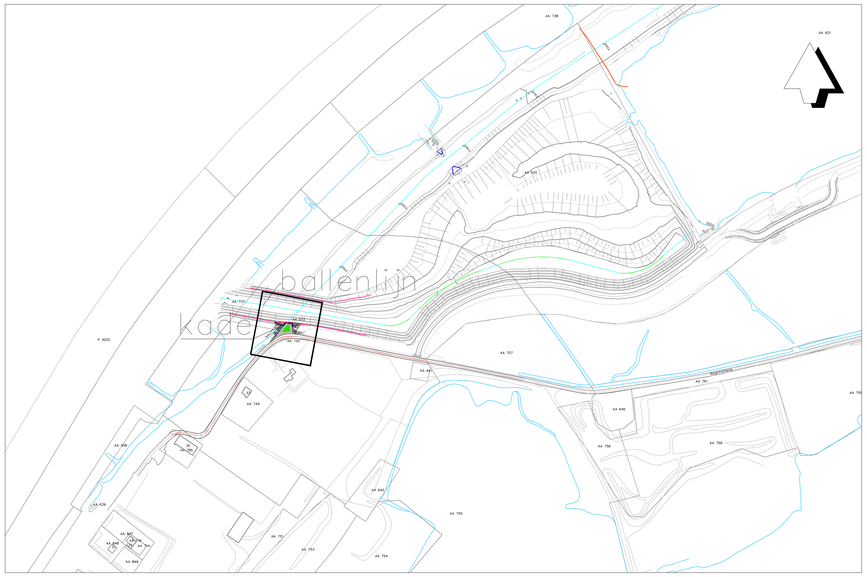

SITUATIE

(schaal 1:2500)

OPMERKINGEN
MATEN IN mm, tenzij anders vermeld
Peilmaten in meters t.o.v. NAP, tenzij anders vermeld

GMB Ervaar de zekerheid
Van Oord Marine Contractors

opdrachtgever
RWS, Programmadirectie Ruimte voor de Rivier

project
Uiterwaardvergraving Meinerswijk

onderwerp
Situatie - Hoogwater kade

COMBINATIE
GMB - Van Oord

Dalvegerweg 51
4203 ZG GORINCHEM

POSTADRES
Postbus 2
4203 ZG Gorinchem

T 0488 442649
F 0488 442898

schaal	: zie tek.	getekend	: N.la	status	tekeningnr	154443-TEK-HK01
datum	: 20-04-2016	gecontr.	: FBr	UO	bladnr	bladen
formaat	: A0	projectnr	: 154443			1 1