


DOORSNEDE A-A
SCHAAL 1500




Behoort bij besluit van Gedeputeerde Staten van Gelderland
zaaknummer 2012-006071, d.d. 6 september 2012,
verzonden 17 september 2012

Namens Gedeputeerde Staten van Gelderland,


mr. H. Bos
teamleider Vergunningverlening Water Ontgrondingen
en Natuur

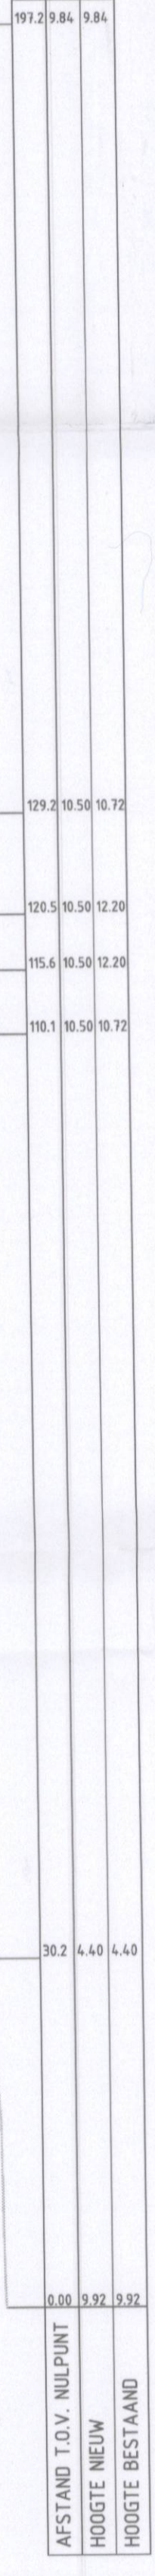


DOORSNEDE B-B
SCHAAL 1500

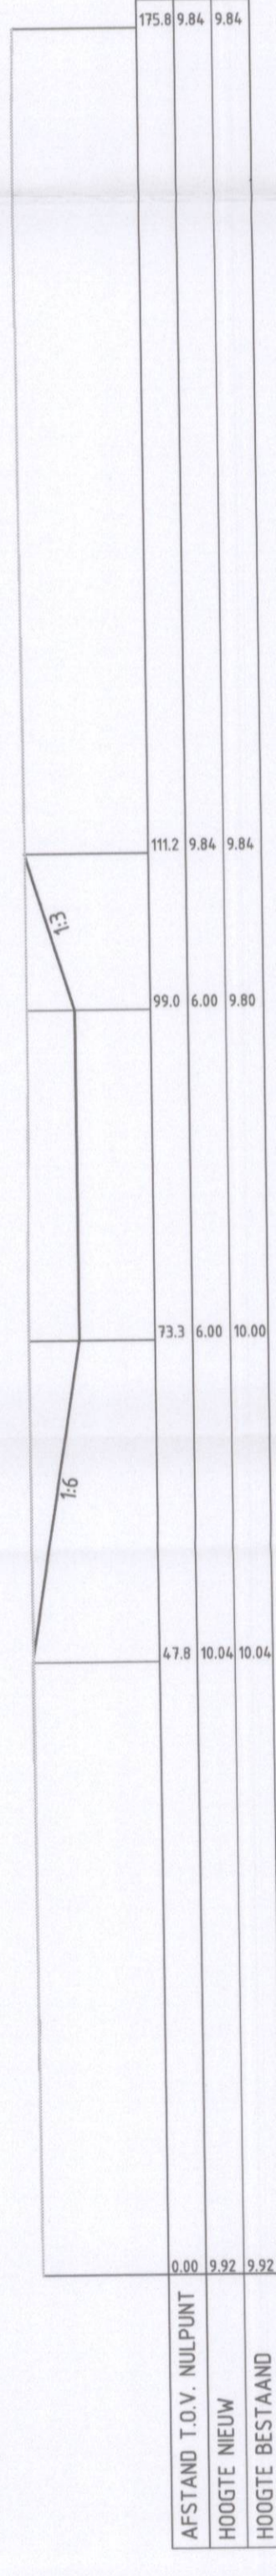


DOORSNEDE C-C
SCHAAL 1500

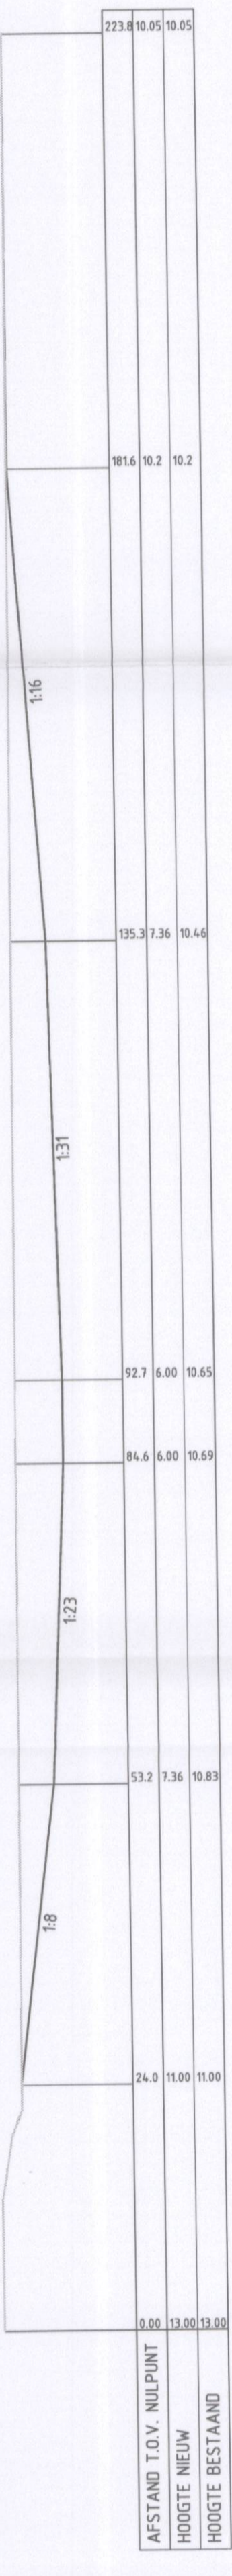


DOORSNEDE D-D
SCHAAL 1500

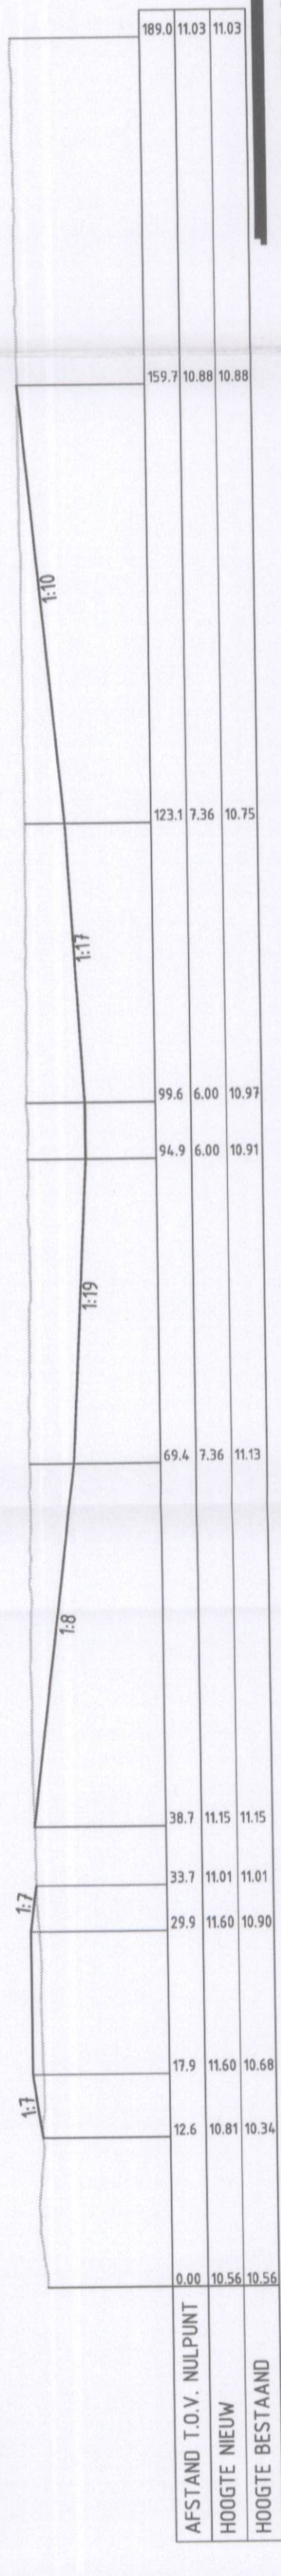

DOORSNEDE E-E
SCHAAL 1500

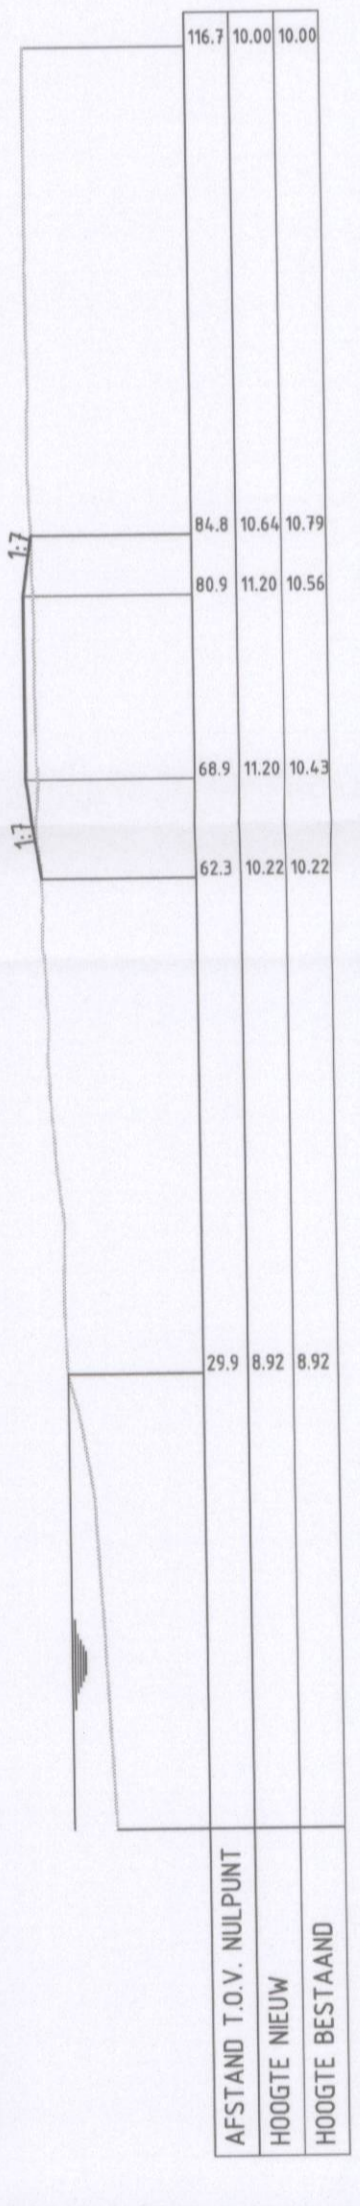


DOORSNEDE F-F
SCHAAL 1500

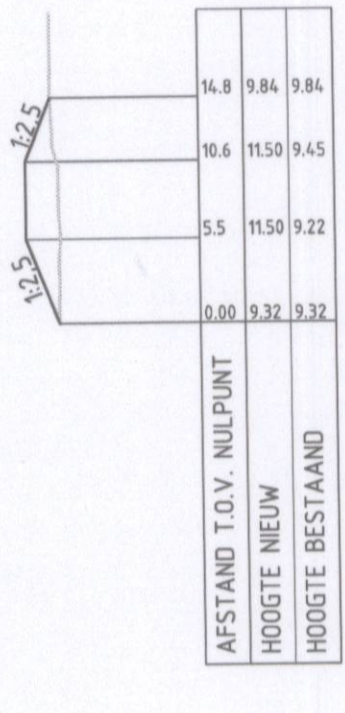

DOORSNEDE G-G
SCHAAL 1500

LEGENDA

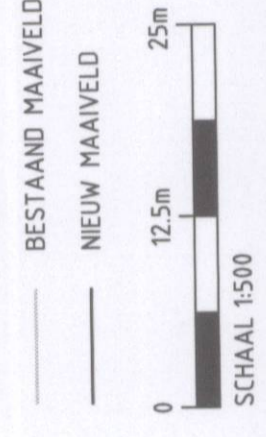

RIJKSWATERSTAAT
RvdR UITERWAARDVERGRAVING MEINERSWIJK

Voorkeursvariant
Plankaart fase 1 waterveiligheid
Dwarsprofielen

OPMERKINGEN
MATEN IN m
HOOGTEMAATVOERING IN m

Witteveen-Bos

Postbus 233
7400 AE Deventer
Telefoon 0570 69 79 11
Telefax 0570 69 73 44

Getekend W. Leusink
Gecontroleerd T. Worm
Gegegeurd R. Lohrmann
Datum 08-03-2012

Schaal 1:500
Formaat A2
RW1809.303.2002