



**DOORSNEDE A-A**

SCHAAL 1500

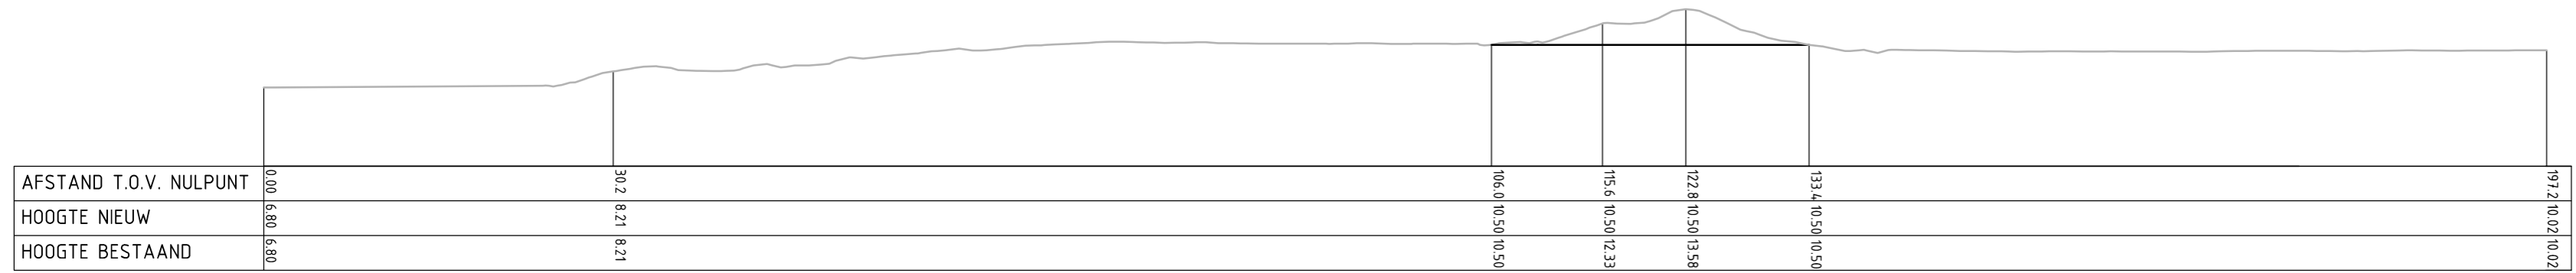


**DOORSNEDE B-B**

SCHAAL 1500

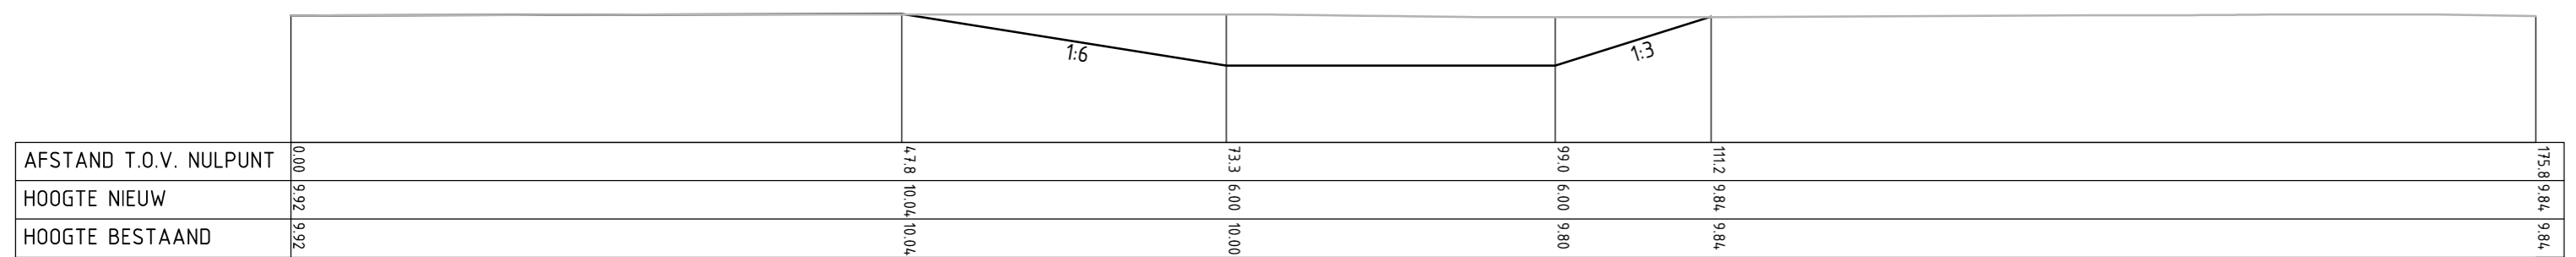


**DOORSNEDE C-C**

SCHAAL 1500

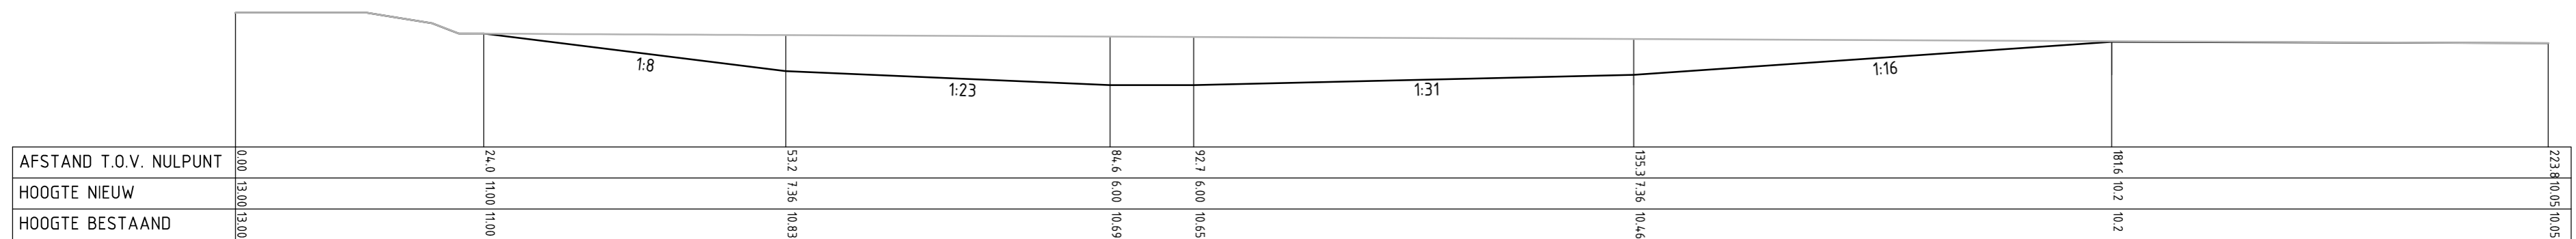

**DOORSNEDE D-D**

SCHAAL 1500

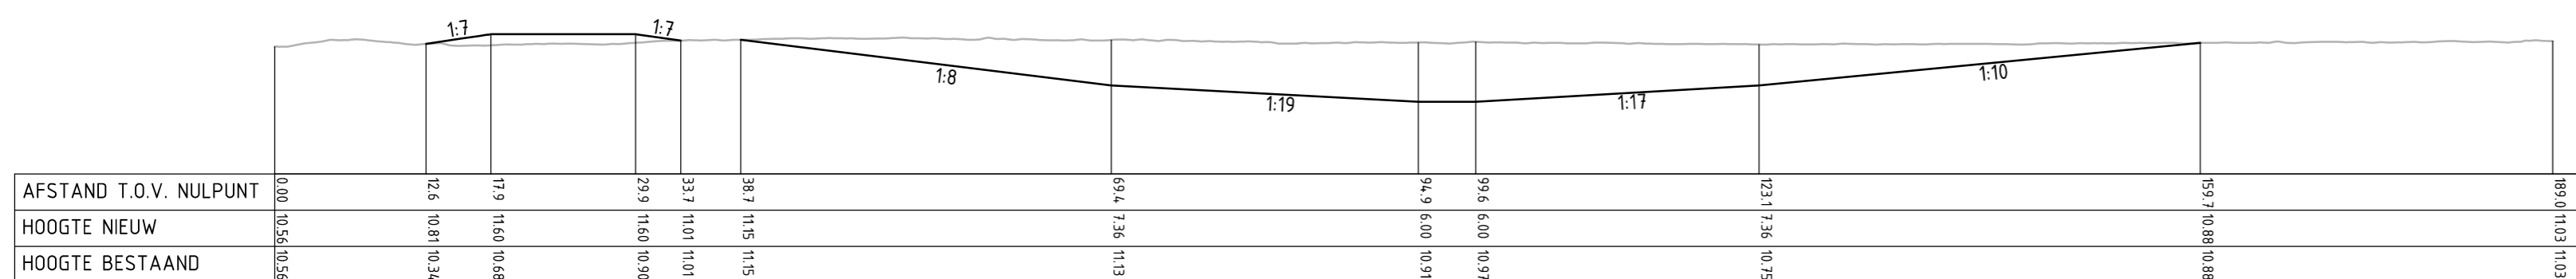

**DOORSNEDE E-E**


SCHAAL 1500

**OPMERKINGEN**

- VOOR BOVENAANZICHT ZIE TEKENING RW1809-303-2121
- MATEN IN m
- HOOGTEMAATVOERING IN m tov NAP

**LEGENDA**

- BESTAAND MAAIVELD
- NIEUW MAAIVELD

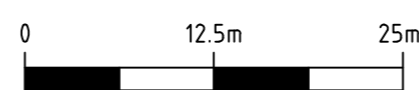

SCHAAL 1:500

**RIJKSWATERSTAAT**  
**RvdR UTERWAARDVERGRAVING MEINERSWIJK**  
 Projectontwerp  
 Aanvraag ontgrondingsvergunning  
 Dwarsprofielen



Postbus 233  
 7400 AE Deventer  
 Telefoon 0570 69 79 11  
 Telefax 0570 69 73 44

Getekend L. de Gier  
 Gecontroleerd T. Worm  
 Goedgekeurd R.Lohrmann  
 Datum 07-05-2012

G	_____
F	_____
E	_____
D	_____
C	_____
B	_____
A	_____
Wijzigingen	_____
Schaal	1:500
<b>RW1809.303.2122</b>	
Formaat	A2