11

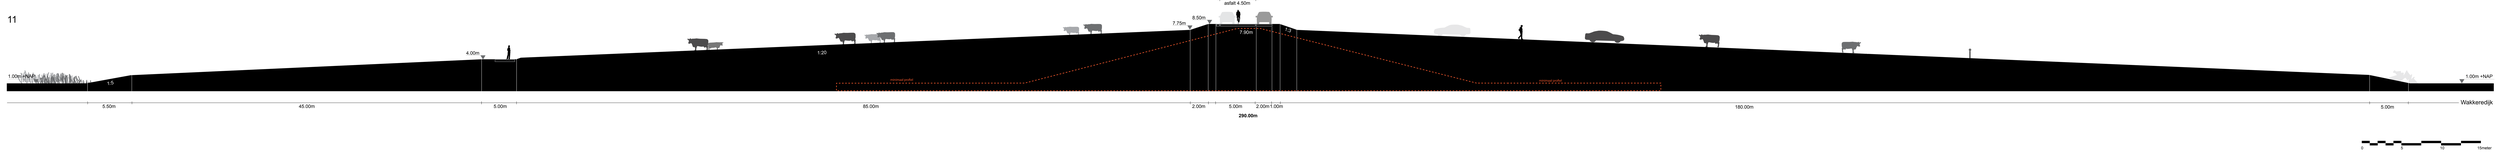
asfalt 4.00m
8.50m
7.75m
7.50m
4.00m
1:20
1:5
1.00m +NAP
Wakkeredijk
5.50m
45.00m
5.00m
85.00m
2.00m
5.00m
2.00m
1.00m
180.00m
5.00m
290.00m
0
5
10
15meter