


Profiel\_WD04  
Dijkopbouw

- Teelaarde
- Zand
- Klei

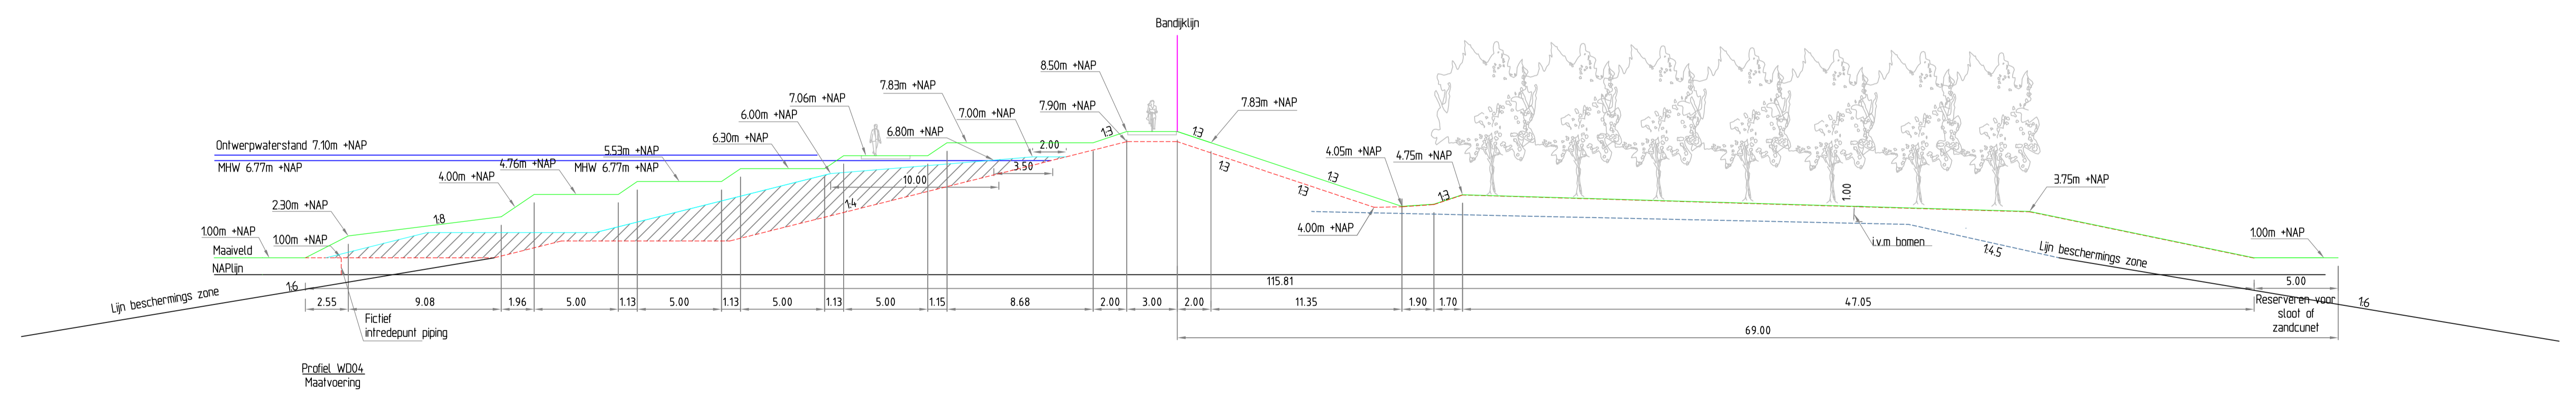

Profiel\_WD04  
Maalvoering

- Veiligheidslijn piping
- Veiligheidsprofiel
- Landschappelijk profiel
- Afslagzone

A		Eerste uitgave		DvC/ik	CSEV	LVN	27 AUG 2009
revisie	omschrijving	getek.	gecont.	accort	datum		
opdrachtgever		HASKONING NEDERLAND B.V.					
project		Munnikenland SNIP 3A					
omschrijving		Technisch ontwerp Wakkere dijk Profiel WD04					
formaat	schaal	fase	projectnummer / tekeningnummer				
A1	1:200	Voorlopig Ontwerp	9S9885.B0 / 2323-801				

