LEGENDA:

- PROJECTGRENS
- GASLEIDING 12" (GASUNIE)
- STRUINPAD (1.50m GEMAAID GRAS)
- OUDE VEERWEG (KLINKERVERHARDING)
- BESTAANDE PUINWEG
- AFRASTERING
- HAAG
- MANTEL OOIBOS
- VEEROOSTER
- GROEPENWAL OPSLUITBAND 120x250mm IN SPECIE EN STEUNRUG VAN BETON
- HERGEBRUIK VRIJGEKOMEN BEDRIJFSVLOERPLATEN
- BETONSTRAATSTENEN, KEIFORMAAT IN KEPERVERBAND
- HARDHOUT OOIBOS
- BOSPLANTSOEN
- AFWATERING TASVELD
- NIEUWE BOOM
- BESTAANDE BOOM
- BESTAANDE HAAG
- LICHTMAST H.O.H. 50m, CONFORM BESTAANDE VERLICHTING.

LEGENDA:

- ONTGRAVEN
- AANVULLEN

LENGTEPROFIEL KADE

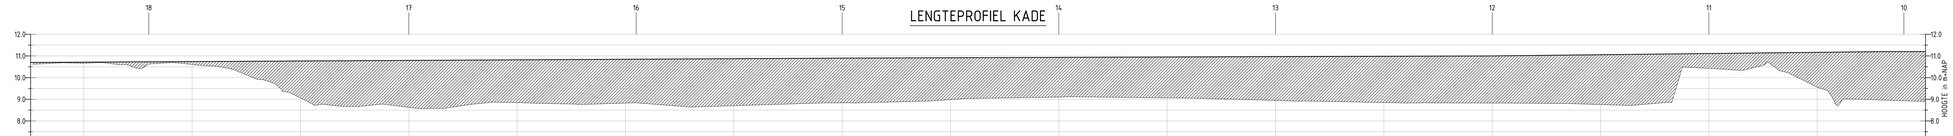

SCHAAL 1:1000 1:100

| | | |