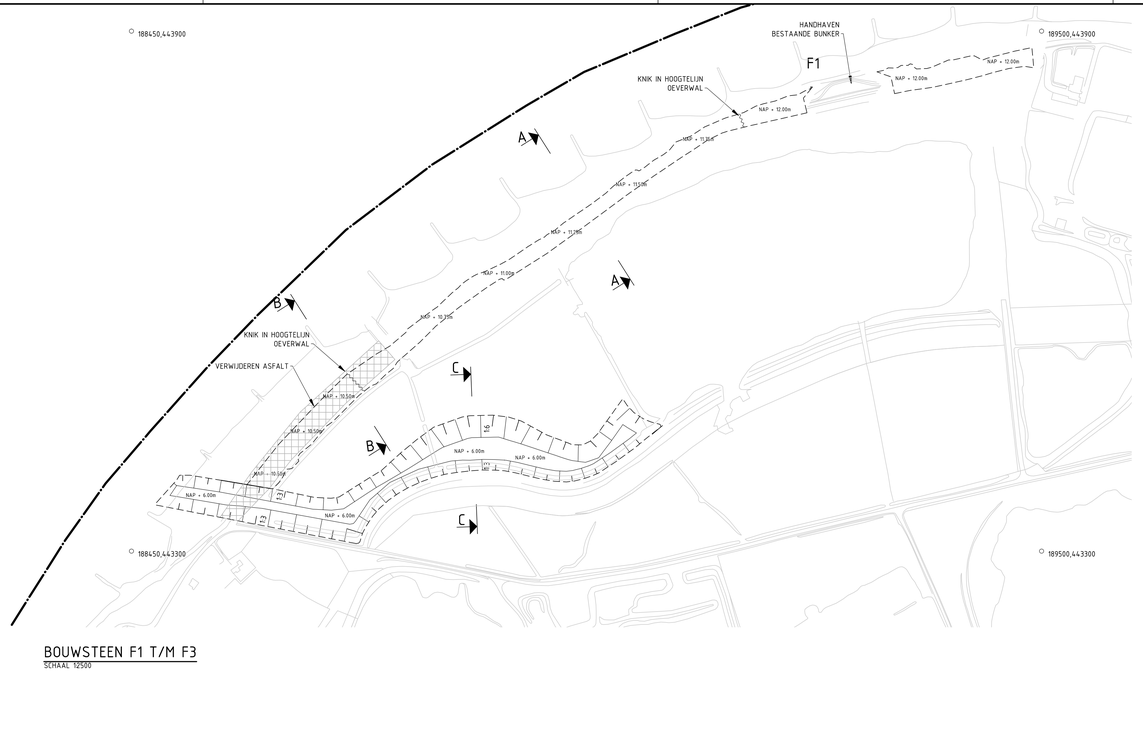

BOUWSTEEN F1 T/M F3
SCHAAL 1:2500

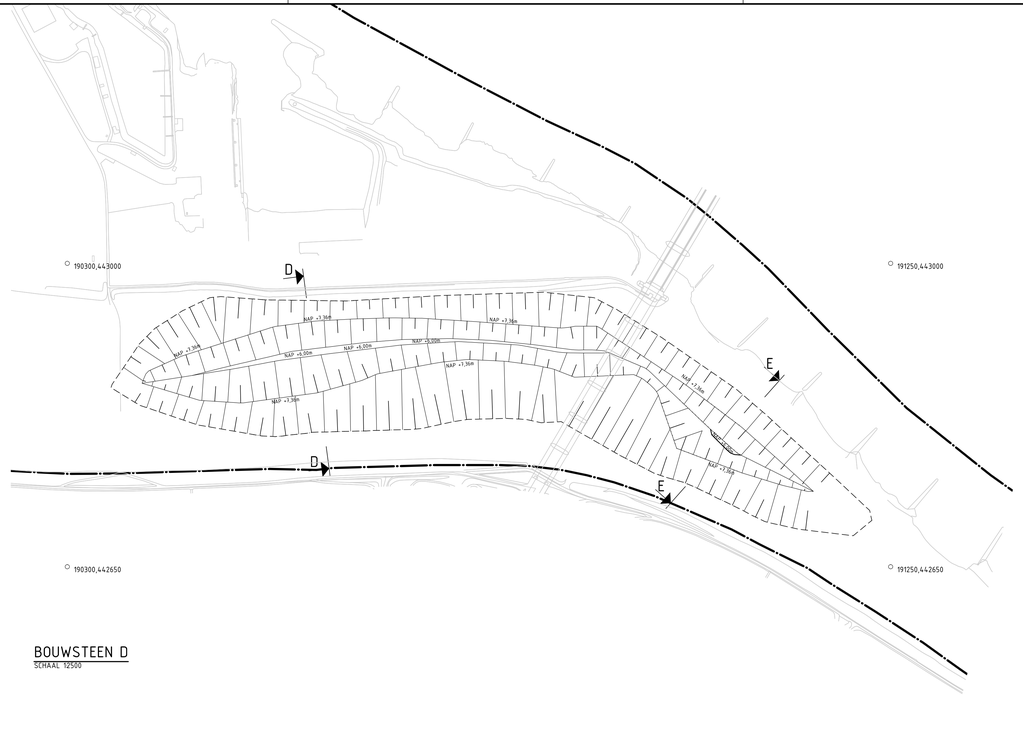

BOUWSTEEN D
SCHAAL 1:2500

OVERZICHT ONTGRONDINGSMAATREGELEN
SCHAAL 1:10.000

OPMERKINGEN

- VOOR DOORSNEDEN ZIE TEKENING RW1809-303-2122
- TALUD VARIABEL TENZIJ ANDERS AANGEGEVEN
- MAAIVELDHOOGTE BIJ BOUWSTEEN D TUSSEN NAP +10,50 EN NAP +11,50
- MAAIVELDHOOGTE BIJ BOUWSTEEN F2 ROND NAP +10,00
- HOOGTE AF TE GRAVEN KADE BIJ BOUWSTEEN F1 ONGEVEER NAP +13,50

0m 50m 100m
SCHAAL 1:2.500

0m 250m 500m
SCHAAL 1:10.000

LEGENDA

BEGRENZING PROJECTGEBIED
SNIJLIJN MET HUIDIG MAAIVELD

BOUWSTENEN FASE 1

D	GEUL IN GROENE RIVIER
F1	VERLAGING ZOMERKADE
F2-F3	GEUL TEN WESTEN VAN PLAS VAN BRUIL

RIJKSWATERSTAAT
RvdR UITERWAARDVERGRAVING MEINERSWIJK

Projectontwerp
Aanvraag ontgrondingsvergunning
Overzichtstekening

Witteveen + Bos
Postbus 233
7400 AE Deventer
Telefoon 0570 69 79 11
Telefax 0570 69 73 44

Getekend	L. de Gier	Schaal	1:2500 1:10.000
Gecontroleerd	T.Worm		
Goedgekeurd	R.Lohrmann		RW1809.303.2121
Datum	07-05-2012	Formaat	A1L

Wijzigingen: G, F, E, D, C, B, A

LAD TOC P:\RIBWA\RW1809-303\ruwd2012\RW1809-303-ruwd2012\RW1809-303-2121.DWG