


Profiel WD15  
Dijkopbouw

- Teelaarde
- Zand
- Klei

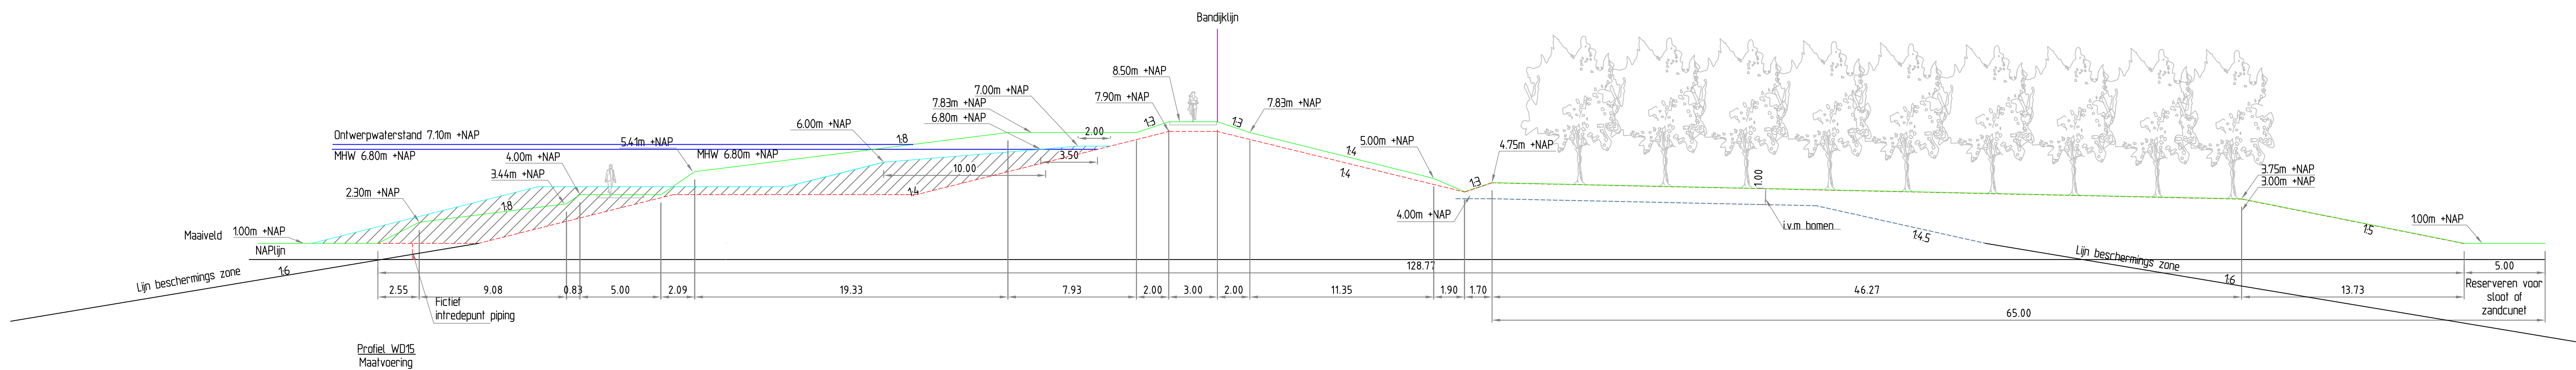

Profiel WD15  
Maalvoering

- Veiligheidslijn piping
- Veiligheidsprofiel
- Landschappelijk profiel
- Afslagzone

A		Eerste uitgave		DvCvB	CSEV	LVN	27 AUG 2009
revisie	omschrijving	getek.	gecont.	accort.	datum		
opdrachtgever		Waterschap Rivierenland					
project		Munnikenland SNIP 3A					
omschrijving		Technisch ontwerp Wakkere dijk Profiel WD15					
formaat	schaal	fase		projectnummer			
A1	1:200	Voorlopig Ontwerp		9S9885.B0 / 2323-803			

**ROYAL HASKONING**  
 Infrastructuur en Transport  
Barbarossastraat 35  
 Postbus 151  
 6500 AD Maastricht  
 +31 (0)24 328 42 64  
 info@haskoning.com  
 www.haskoning.com