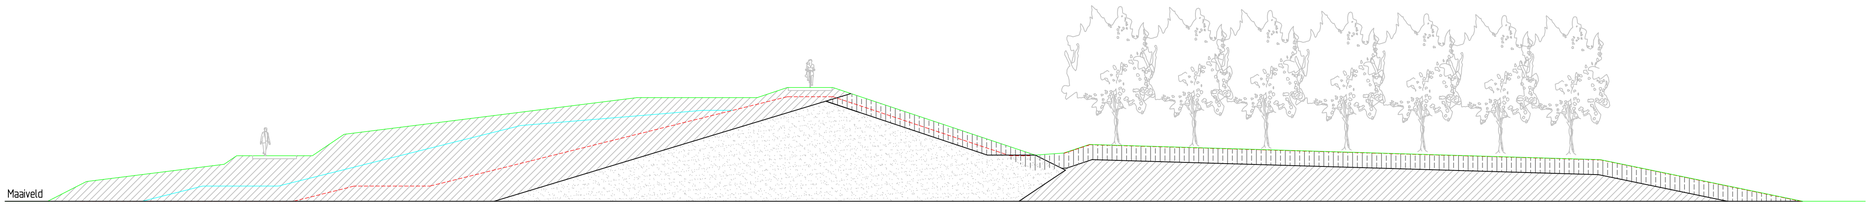

Profiel WD07
Dijkopbouw

Teelaarde
Zand
Klei

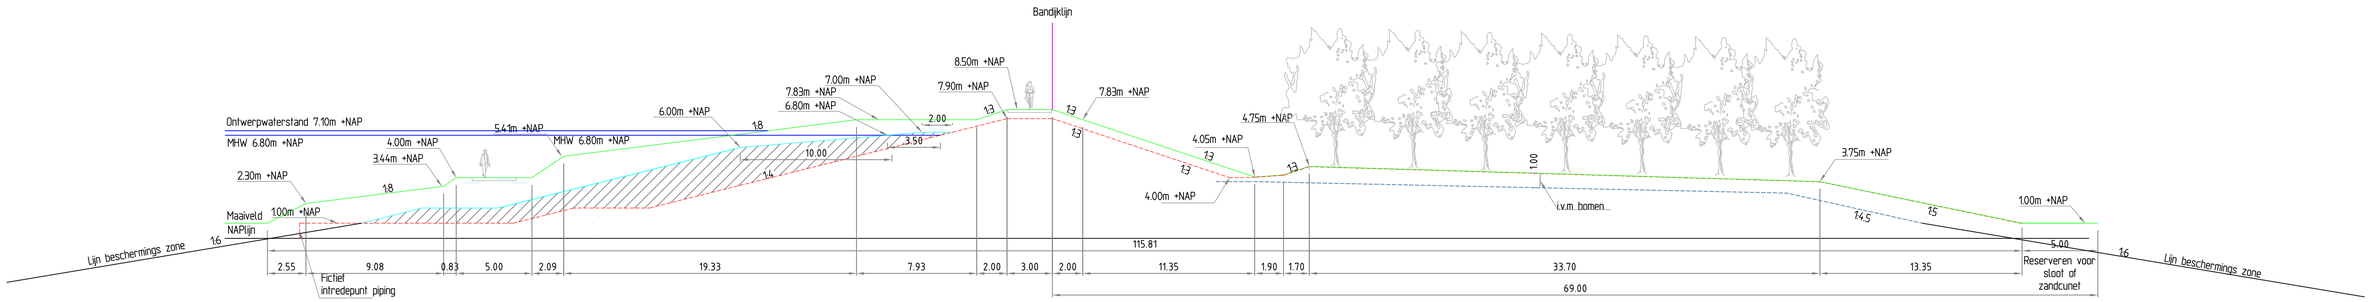

Profiel WD07
Maatvoering

Veiligheidslijn piping
Veiligheidsprofiel
Landschappelijk profiel
Afslagzone

A						
	Eerste uitgave	DvCuijk	CSEV ✓	LVN ✓	27.AUG.2009	
revisie	omschrijving	getek.	gecontr.	accoord	datum	

opdrachtgever
Waterschap Rivierenland

project
Munnikenland SNIP 3A

omschrijving
Technisch ontwerp
Wakkere dijk
Profiel WD07

formaat: A1 | schaal: 1:200 | fase: Voorlopig Ontwerp

HASKONING NEDERLAND B.V.
A COMPANY OF
ROYAL HASKONING
Infrastructuur en Transport
Barbarossastraat 35
Postbus 151
6500 AD Nijmegen
+31 (0)24 328 42 84 Telefoon
+31 (0)24 360 95 66 Fax
Info@nijmegen.royalhaskoning.com E-mail
www.royalhaskoning.com Internet

projectnummer: 9S9885.B0 / tekeningnummer: 2323-802