1

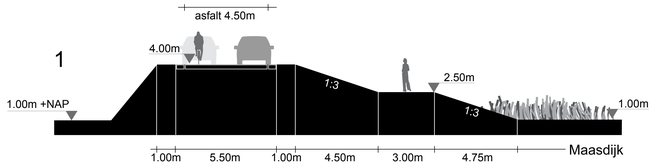

2

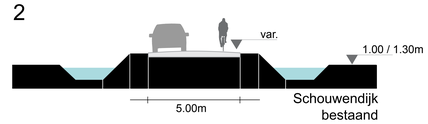

3

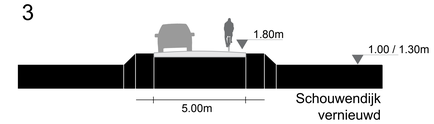

4

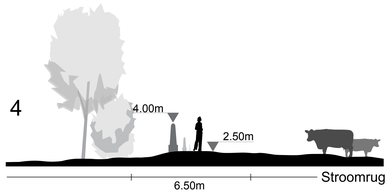

5

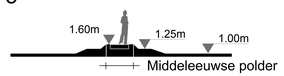

6

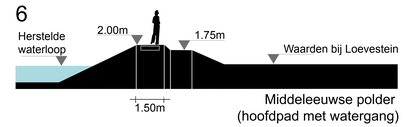

12

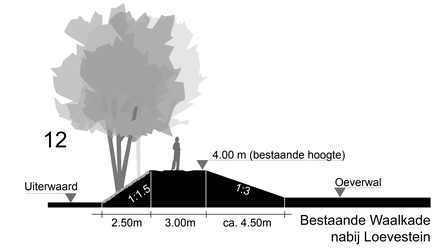

9

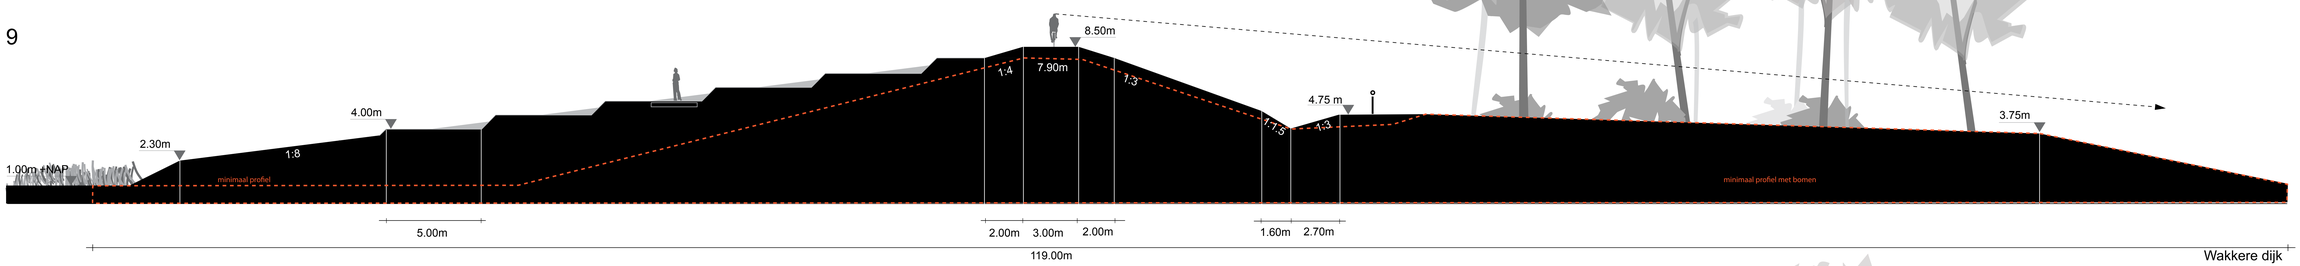

10

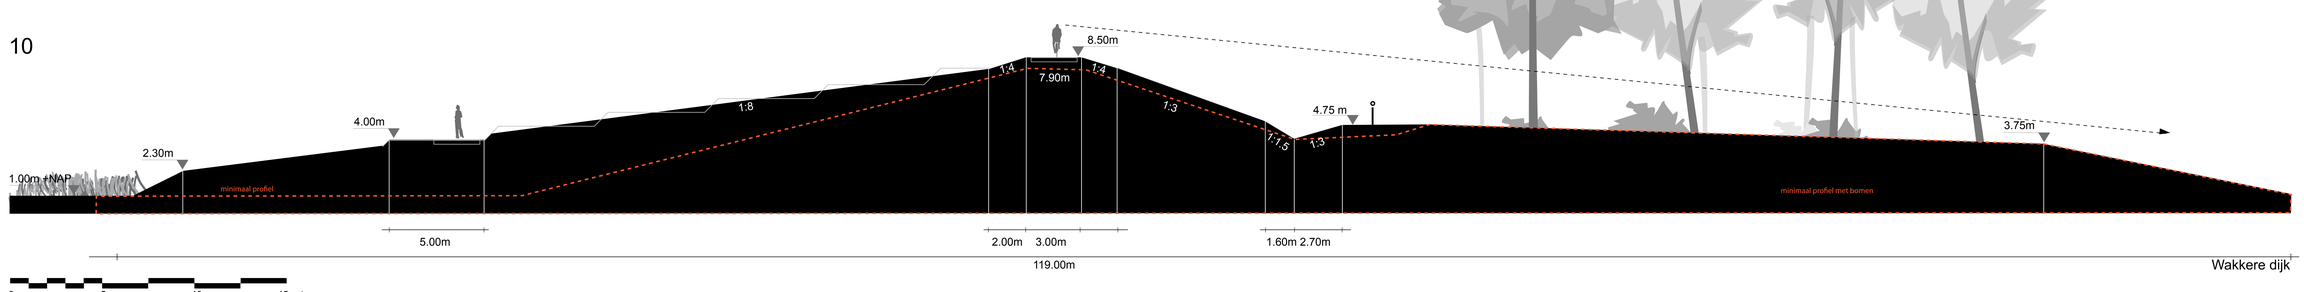

0 5 10 15meter