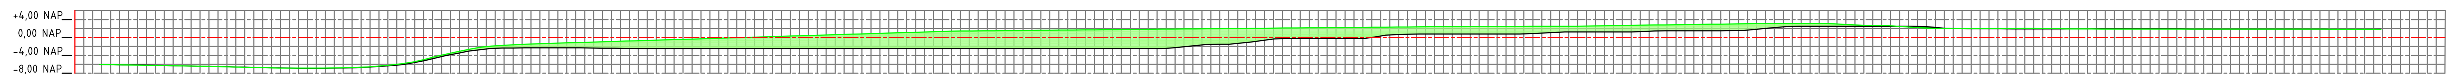

DP-1
Schaal 1:1000

Afstand uit as in meters Nieuwe situatie	Maaiveldhoogte in meters Nieuwe situatie	Maaiveldhoogte in meters Bestaande situatie
0,00	-6,06	-6,06
32,76	-6,65	-6,67
52,50	-6,86	-6,82
70,00	-5,67	-5,52
90,00	-2,38	-1,76
170,00	-2,50	0,78
192,50	-2,50	1,43
237,50	-2,50	1,85
252,50	-1,50	1,99
262,50	-0,33	2,08
282,00	-0,25	2,26
287,50	0,50	2,31
292,50	0,73	2,35
317,50	0,75	2,48
327,50	1,22	2,50
367,50	1,58	3,05
377,50	2,45	3,09
402,50	2,50	2,47
407,50	2,46	2,14
413,75	2,03	1,97
472,84	1,88	1,86
510,00	1,81	1,80

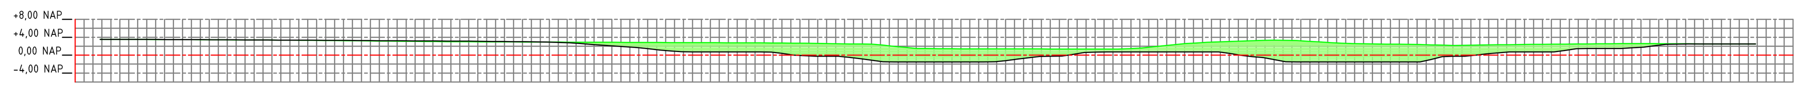

DP-2
Schaal 1:1000

Afstand uit as in meters Nieuwe situatie	Maaiveldhoogte in meters Nieuwe situatie	Maaiveldhoogte in meters Bestaande situatie
0,00	3,54	3,54
37,50		3,38
102,50		2,92
120,00		2,85
130,00		2,82
150,00		2,74
162,50	-0,25	2,59
173,72	-1,47	2,48
182,50	-1,50	1,51
200,00	-1,49	1,41
215,00	-0,21	1,38
240,00	0,75	2,34
250,00	0,75	2,96
265,00	-1,46	3,32
295,00	-1,50	2,38
305,00	-0,25	2,21
315,00	0,73	2,36
325,00	0,75	2,46
332,50	1,49	2,53
340,00	1,50	2,59
350,00	2,43	2,57
370,00	2,50	2,50

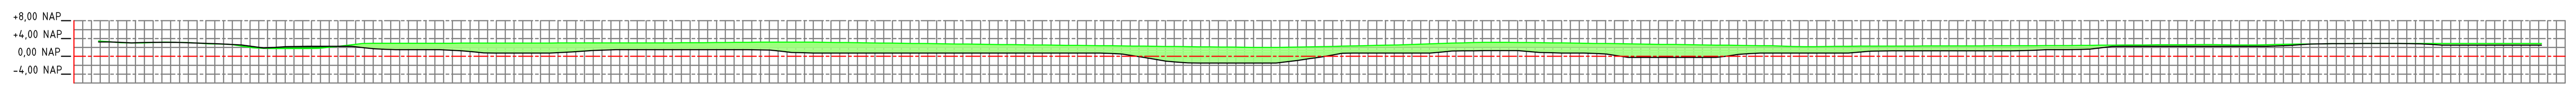

DP-3
Schaal 1:1000

Afstand uit as in meters Nieuwe situatie	Maaiveldhoogte in meters Nieuwe situatie	Maaiveldhoogte in meters Bestaande situatie
0,00	3,25	3,45
17,50	3,14	3,16
32,50	2,55	2,32
42,50	2,17	1,75
55,00	2,25	2,31
77,50	1,50	2,95
87,50	0,77	2,97
102,50	0,75	3,00
117,50	1,48	3,02
152,50	1,41	3,20
157,50	0,87	3,21
200,00	0,75	2,73
232,50	0,51	2,35
242,50	-1,09	2,24
247,50	-1,48	2,18
267,50	-1,50	2,01
282,50	0,69	2,29
302,50	0,75	2,81
307,50	1,19	2,97
322,50	1,28	3,12
327,50	0,88	3,07
337,50	0,75	2,94
347,50	-0,22	2,81
367,50	-0,25	2,53
377,50	0,74	2,40
397,50	0,75	2,28
402,50	1,16	2,29
437,50	1,27	2,39
452,50	1,61	2,49
457,50	2,22	2,52
492,50	2,28	2,61
520,00	2,88	2,90
532,50	2,52	2,90
550,00	2,50	2,90

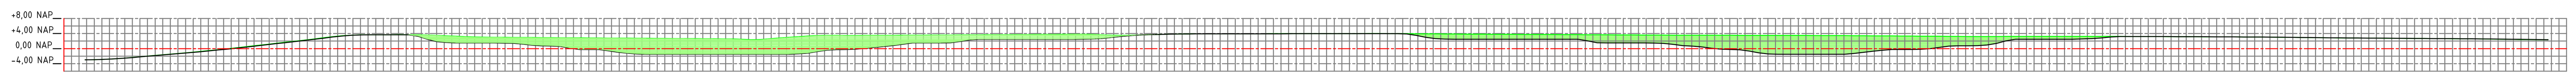

DP-4
Schaal 1:1000

Afstand uit as in meters Nieuwe situatie	Maaiveldhoogte in meters Nieuwe situatie	Maaiveldhoogte in meters Bestaande situatie
0,00	-2,98	-2,99
17,50	-1,94	-1,90
50,00	1,27	1,38
70,00	3,56	3,54
85,00	3,68	3,68
92,50	1,85	3,49
100,00	1,50	3,16
110,00	1,47	2,98
117,50	0,91	2,93
122,50	xx,xx	2,89
130,00	-0,25	2,84
135,00	-0,25	2,81
147,50	-1,50	2,72
177,50	-1,50	2,41
185,00	-1,48	2,98
190,00	-1,21	3,15
192,50	-0,80	3,31
195,00	-0,39	3,46
217,50	1,50	3,54
227,50	1,55	3,60
247,50	2,50	3,71
265,00	2,55	3,75
280,00	3,69	3,71
297,50	3,92	3,92
335,00	3,96	3,98
357,50	2,53	3,88
392,50	2,47	3,69
397,50	1,55	3,66
412,50	1,48	3,59
420,00	0,80	3,55
430,00	-0,14	3,52
435,00	-0,30	3,51
442,50	-1,41	3,49
462,50	-1,49	3,44
475,00	-0,25	3,35
485,00	-0,03	3,29
497,50	0,78	3,20
507,50	2,50	3,24
525,00	2,54	3,25
537,50	3,22	3,22
560,00	3,13	3,12
592,50	2,85	2,84
630,00	2,57	2,57
647,50	2,35	2,35

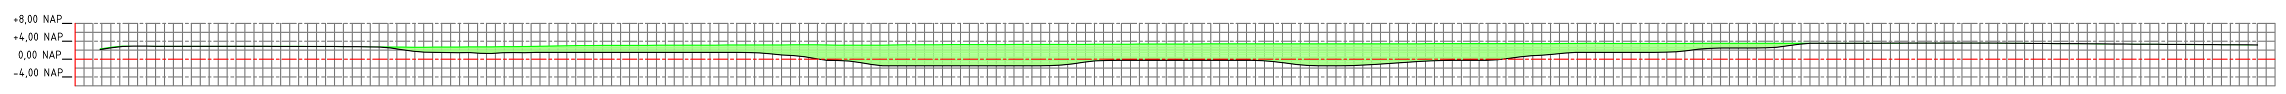

DP-5
Schaal 1:1000

Afstand uit as in meters Nieuwe situatie	Maaiveldhoogte in meters Nieuwe situatie	Maaiveldhoogte in meters Bestaande situatie
0,00	2,14	2,27
5,00	2,80	2,93
7,50	2,91	2,91
60,00	2,75	2,75
65,00	2,48	2,70
72,50	1,55	2,67
82,50	1,46	2,73
87,50	1,27	2,75
90,00	1,42	2,77
110,00	1,50	3,05
145,00	1,49	3,16
155,00	0,79	3,19
162,50	-0,25	3,16
167,50	-0,45	3,12
175,00	-1,50	3,14
210,00	-1,50	3,28
222,50	-0,40	3,32
235,00	-0,25	3,36
257,50	-0,26	3,41
272,50	-1,48	3,42
277,50	-1,49	3,42
300,00	-0,29	3,44
310,00	-0,25	3,45
320,00	0,75	3,46
330,00	1,50	3,52
347,50	1,50	3,52
360,00	2,42	3,53
372,50	2,53	3,54
380,00	3,35	3,54
390,00	3,56	3,55
412,50	3,58	3,57
440,00	3,46	3,45
482,50	3,17	3,16

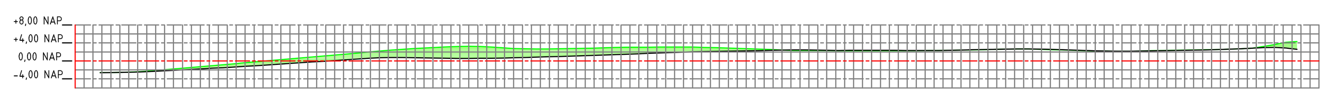

DP-6
Schaal 1:1000

Afstand uit as in meters Nieuwe situatie	Maaiveldhoogte in meters Nieuwe situatie	Maaiveldhoogte in meters Bestaande situatie
0,00	-2,61	-2,60
27,50	-1,51	-0,84
45,00	-0,40	0,66
62,50	0,72	2,19
82,50	0,56	3,25
92,50	0,70	2,75
115,00	1,40	2,99
130,00	1,95	3,09
152,50	2,39	2,43
170,00	2,38	2,27
202,50	2,63	2,62
225,00	2,18	2,18
242,50	2,36	2,40
257,50	2,83	2,48
262,50	3,00	3,62
267,50	2,59	4,30

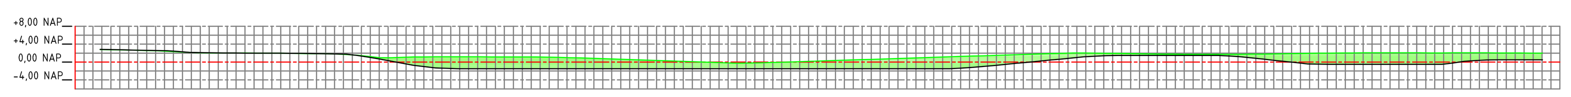

DP-7
Schaal 1:1000

Afstand uit as in meters Nieuwe situatie	Maaiveldhoogte in meters Nieuwe situatie	Maaiveldhoogte in meters Bestaande situatie
0,00	2,84	2,81
22,50	2,10	2,07
55,00	1,78	1,70
62,50	0,68	0,99
77,50	-1,41	1,17
112,50	-1,50	0,76
140,00	-1,50	-0,16
192,50	-1,34	1,25
225,00	1,42	1,96
250,00	1,50	1,73
270,00	-0,40	1,95
300,00	-0,50	2,04
310,00	0,47	2,06
322,50	0,50	2,01

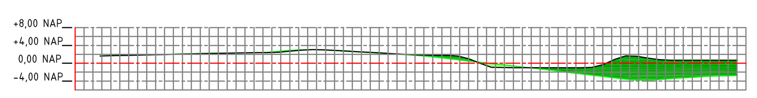

DP-8
Schaal 1:1000

Afstand uit as in meters Nieuwe situatie	Maaiveldhoogte in meters Nieuwe situatie	Maaiveldhoogte in meters Bestaande situatie
0,00	1,63	1,66
15,00	1,97	2,00
27,50	2,26	2,27
40,00	2,47	2,68
45,00	2,94	3,00
60,00	2,46	2,40
80,00	1,61	0,79
87,50	-0,93	-0,07
110,00	-0,93	-2,69
112,50	-0,29	-2,99
117,50	1,66	-3,59
120,00	1,58	-3,80
122,50	1,16	-3,81
127,50	0,70	-3,48
142,50	0,70	-2,73

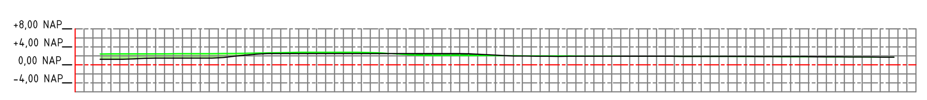

DP-9
Schaal 1:1000

Afstand uit as in meters Nieuwe situatie	Maaiveldhoogte in meters Nieuwe situatie	Maaiveldhoogte in meters Bestaande situatie
0,00	1,25	2,44
5,00	1,25	2,46
12,50	1,50	2,48
25,00	1,50	2,52
37,50	2,50	2,69
60,00	2,50	2,75
72,50	2,50	2,09
80,00	2,50	2,08
100,00	1,91	2,00
120,00	1,91	1,93
142,50	1,87	1,85
162,50	1,80	1,76
177,50	1,72	1,70

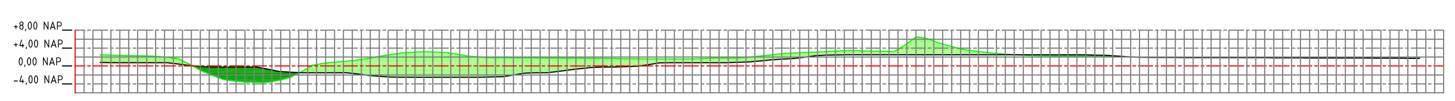

DP-10
Schaal 1:1000

Afstand uit as in meters Nieuwe situatie	Maaiveldhoogte in meters Nieuwe situatie	Maaiveldhoogte in meters Bestaande situatie
0,00	0,80	2,51
15,00	0,75	1,94
17,50	0,45	1,63
27,50	-0,25	-3,02
35,00	-0,25	-3,67
40,00	-1,21	-3,18
47,50	-1,50	0,18
55,00	-1,50	1,09
65,00	-2,47	2,55
67,50	-2,50	2,92
72,50	-2,50	3,20
77,50	-2,50	3,00
85,00	-2,50	2,02
95,00	-1,58	1,84
100,00	-1,50	1,80
110,00	-0,30	1,72
115,00	-0,25	1,67
125,00	0,68	1,58
132,50	0,75	1,60
142,50	0,82	1,78
155,00	1,68	2,90
160,00	2,30	3,13
177,50	2,50	3,21
182,50	2,50	6,55
187,50	2,50	5,17
212,50	2,50	2,25
222,50	2,45	2,06
232,50	1,98	1,97
247,50	1,88	1,90
262,50	1,85	1,88
280,00	1,79	1,84
295,00	1,73	1,77

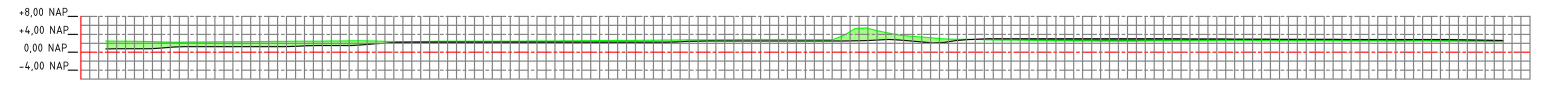

DP-11
Schaal 1:1000

Afstand uit as in meters Nieuwe situatie	Maaiveldhoogte in meters Nieuwe situatie	Maaiveldhoogte in meters Bestaande situatie
0,00	0,73	2,51
10,00	0,79	2,36
17,50	1,25	2,26
55,00	1,50	2,54
65,00	2,20	2,37
120,00	2,25	2,67
162,50	2,50	2,81
167,50	2,54	5,28
170,00	2,60	5,42
175,00	2,83	4,26
177,50	2,72	3,84
18500	2,07	3,20
195,00	2,95	2,85
230,00	3,00	2,47
245,00	2,97	2,58
260,00	2,91	2,58
282,50	2,85	2,51
312,50	2,63	2,37

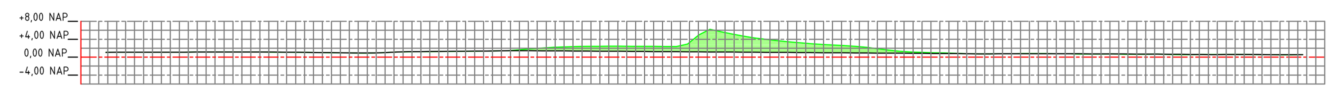

DP-12
Schaal 1:1000

Afstand uit as in meters Nieuwe situatie	Maaiveldhoogte in meters Nieuwe situatie	Maaiveldhoogte in meters Bestaande situatie
0,00	1,09	1,09
15,00	1,13	1,12
45,00	1,07	1,05
60,00	0,96	0,93
77,50	1,30	1,29
100,00	1,41	2,22
127,50	1,22	2,36
130,00	1,21	2,95
132,50	1,19	4,97
135,00	1,17	6,23
140,00	1,14	5,16
152,50	1,05	3,44
165,00	0,97	2,60
175,00	0,90	1,58
187,00	0,81	0,93
207,50	0,79	0,82
225,00	0,73	0,71
237,50	0,66	0,62
250,00	0,59	0,61
257,50	0,59	0,57
265,00	0,55	0,53
267,50	0,55	0,55

Legenda

- Ontgraven
- Aanvullen

revisie	omschrijving	getek.	gecontr.	accoord	datum
A	Eerste uitgave	I.Leijser	RVDL ✓	GJM ✓	09-08-2010

opdrachtgever
Waterschap Rivierenland

project
Inrichtingsplan Munnikeland

omschrijving
Dwarsprofielen

formaat A0 | schaal 1:1000 | fase VO

HASKONING NEDERLAND B.V.
A COMPANY OF
ROYAL HASKONING
Coastal & Rivers
Barbarossastraat 35
Postbus 151
6500 AD Nijmegen
+31 (0)24 328 42 84 Telefoon
+31 (0)24 360 95 66 Fax
info@nijmegen.royalhaskoning.com E-mail
www.royalhaskoning.com Internet

projectnummer / tekeningnummer
9S9885.D2 / 2332-801